



STUDIO 7

An unserem Standort in Königswinter steht ab sofort ein voll ausgestattetes Konferenz Studio zur Nutzung bereit. Im Konferenzbereich unseres Neubaus in der Vulkanstraße, direkt neben der Firmenzentrale, am Fuße des Siebengebirges, profitieren Sie von einer ruhigen Lage, modernster Infrastruktur, unserem angeschlossenen Techniklager und attraktiven Räumlichkeiten.

Der 160m² große Konferenzbereich lässt sich bei Bedarf in zwei Räume mit 95m² und 65m² teilen. Hinzu kommen der Foyer-Bereich mit Garderobe und Teeküche, zur Vorbereitung des Caterings, sowie unsere großzügige Dachterrasse, die gleichzeitig als Raucherbereich dient.


Unsere Cafeteria inkl. offener Küche bietet Ihnen auf 90 m² eine zusätzliche Catering- oder Tagungsfläche.

Für die erfolgreiche Durchführung Ihrer Webkonferenz, Hybrid-Veranstaltung oder Webinar stehen Ihnen außerdem modernste Medientechnik in allen Facetten und unser geschultes Personal zur Verfügung.

ÜBERSICHT

- 160 m² Konferenzbereich, teilbar in 95 m² und 65 m²
- eigener Highspeed-Internetanschluss
- Angebot an Medientechnik in allen Facetten
- ausreichend Stühle und Bankttische
- Foyer-Bereich mit Garderobe, Teeküche und Toiletten
- Zugang zur Dachterrasse
- Cafeteria inkl. offener Küche als zusätzliche Catering- oder Tagungsfläche

Selbstverständlich verfügen wir über ein bewährtes Hygienekonzept, das die aktuelle Risiko-Lage berücksichtigt, und für dessen Einhaltung und Umsetzung wir vor, während und nach der Veranstaltung Sorge tragen. Unsere hochmoderne Lüftungsanlage sorgt darüber hinaus für weiteren Schutz und Risikominimierung.

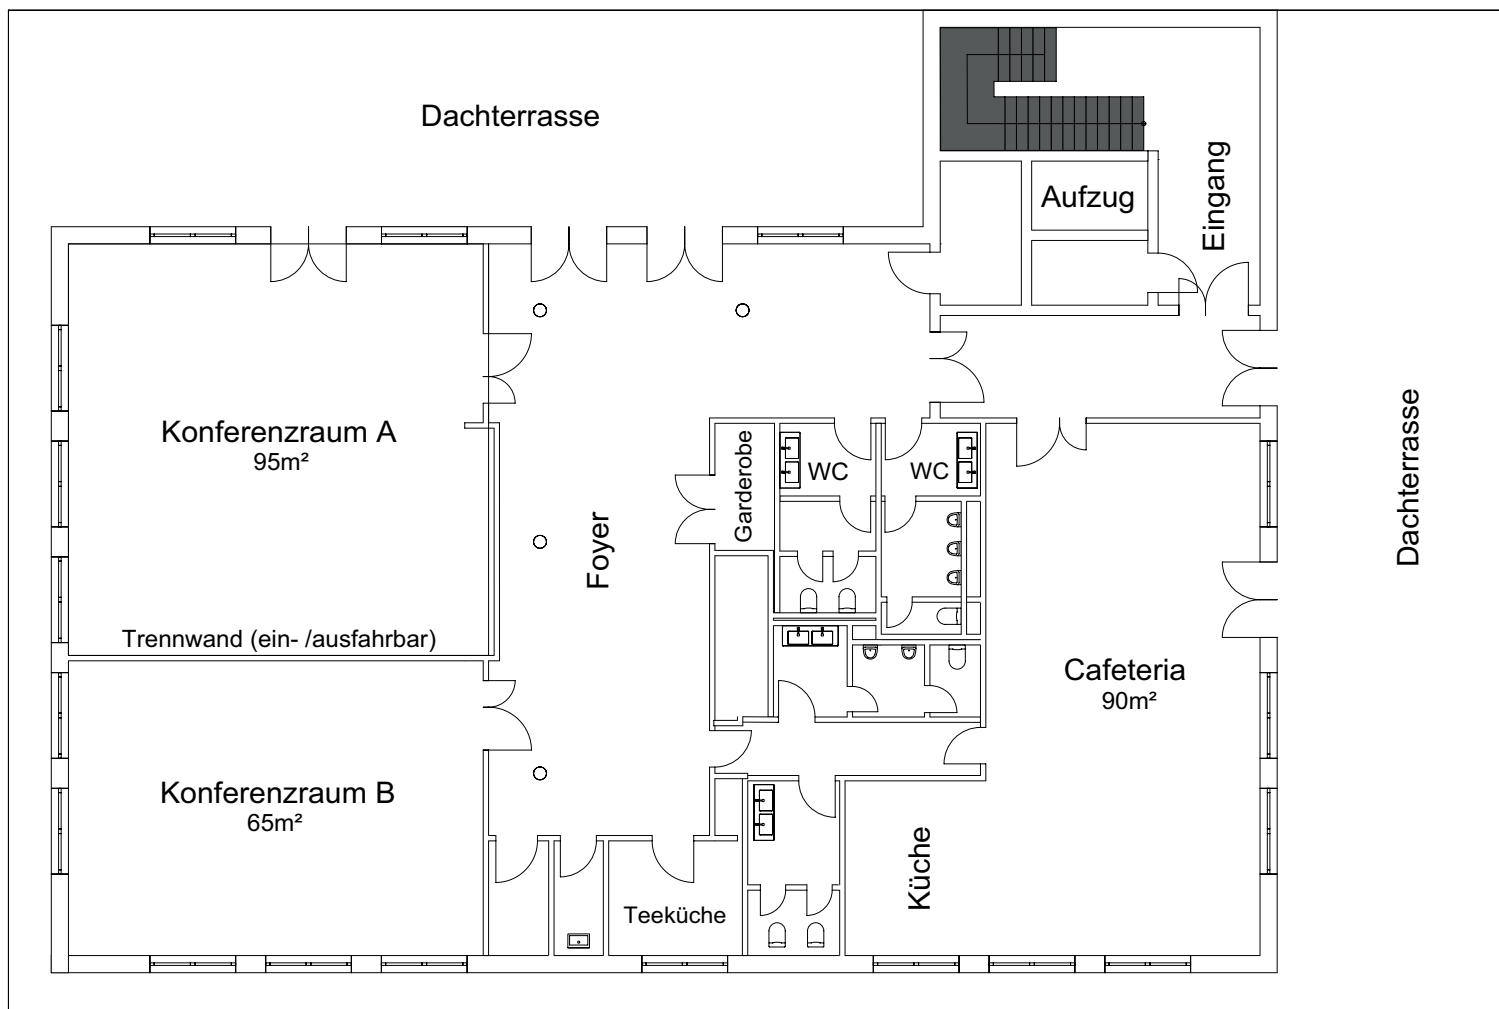

UNSER ANGEBOT

Konferenzraum A | 95m²

inkl. Mobiliar, Reinigung, Foyerbereich, Teeküche, Stromverbrauch (exkl. Catering und Medientechnik)

Konferenzraum B | 65m²

inkl. Mobiliar, Reinigung, Foyerbereich, Teeküche, Stromverbrauch (exkl. Catering und Medientechnik)

Konferenzraum A+B | 160m²

inkl. Mobiliar, Reinigung, Foyerbereich, Teeküche, Stromverbrauch (exkl. Catering und Medientechnik)

Cafeteria | 90m²

inkl. Mobiliar wie vorhanden, Reinigung, Küchennutzung, Stromverbrauch (exkl. Catering und Medientechnik)

Catering I | Meeting

Kaffeepause mit Kaffee, Tee, Softgetränken, frischem Obstkorb und Kuchen vom Blech

Catering II | Lunch

Kaffepause (wie oben), Imbiss zur Mittagszeit nach Wahl (z.B. Eintopf mit Baguette)

Catering III | Full Service

2 Kaffepausen, Lunch und Abendessen nach Absprache

KONTAKT & INFO

KUCHEM KONFERENZ TECHNIK GmbH & Co. KG

Im Mühlenbruch 21 | 53639 Königswinter

Fon: +49 (0)2223 29 96-0 | Fax +49 (0)2223 29 96-29

info@kuchem.com | www.kuchem.com